



21/07/2024

## הצעת מחיר מס' 74/2024

המועצה המקומית – דיר אל אסד מבקשת בזה להגיש הצעת מחיר עבור עבודות פיתוח חדר שנאים בית

ספר יסודי אלעין לפי המפורט להלן:

- הצעה ללא חתימה וחתימת לא תתקבל.
- לבירורים נוספים ניתן לפנות למר' כמאל אמון סגן מהנדס המועצה לטל: 054-5604779.
- תנאי תשלום של המועצה – שוטף + 90 מיום אישור חשבון.
- אין המועצה מתחייבת לקבוע את ההצעה הזולה יותר, או כל הצעה שהיא זוכה, כמו כן המועצה שומרת לעצמה הזכות לבטל ההליך בכללותו או כל חלק ממנו. ולא תהיה לקבלן הזכות לתבוע או לקבל כל פיצויים כתוצאה מכך.
- נא לשלוח את ההצעה חתומה בקובץ PDF לדוא"ל: kniot@deiralasad.muni.il או במסירה ידנית לתיבת הרכש במועצה עד 28/07/2024 שעה 11:00 בבוקר.

שם מלא: \_\_\_\_\_ / מס טלפון: \_\_\_\_\_ / חתימה וחתימת: \_\_\_\_\_

בכבוד רב  
וסים עומר  
מנהל הרכש במועצה

סעיף	תאור	יח'	כמות	מחיר	סה"כ
<b>02</b>	<b>עבודות בטון יצוק באתר</b>				
<b>02.011</b>	<b>מצעים לעבודות בטון</b>				
02.011.0020	מצע בטון רזה ב-20 בעובי 5 ס"מ מתחת ליסודות עוברים	מ"ר	50.00		
	סה"כ למצעים לעבודות בטון				
	סה"כ לעבודות בטון יצוק באתר				
<b>40</b>	<b>פיתוח נופי</b>				
<b>40.053</b>	<b>ריצוף באבנים משתלבות</b>				
40.053.0310	ריצוף באבנים משתלבות בעובי 6 ס"מ, מלבניות במידות 10/20 ס"מ או רבועיות במידות 20/20 ס"מ, לרבות חול 5 ס"מ, גוון אפור	מ"ר	50.00		
	סה"כ לריצוף באבנים משתלבות				
<b>40.061</b>	<b>קירות תומכים מבטון ובלוקי בטון</b>				
40.061.0025	חפירה ו/או חציבה עבור יסוד עובר לקיר תומך, בכל עומק שהוא	מ"ק	50.00		
40.061.0061	יסוד עובר מבטון ב-30 לקיר תומך, בעובי 20 ס"מ ורוחב מעל 1 מ'. המחיר כולל זיון.	מ"ק	20.00		
40.061.0091	קיר תומך מבטון מזוין ב-30 גלוי מצד אחד, בעובי 20 ס"מ ובגובה עד 2 מ', לרבות תפרים ונקזים. המחיר כולל עיבוד ראש הקיר וזיון.	מ"ק	30.00		
	סה"כ לקירות תומכים מבטון ובלוקי בטון				
	סה"כ לפיתוח נופי				
<b>51</b>	<b>סלילת כבישים ורחבות</b>				
<b>51.010</b>	<b>עבודות הכנה ופירוק</b>				
51.010.0450	פירוק אבני שפה והנחתן מחדש	מ'	50.00		
	סה"כ לעבודות הכנה ופירוק				
<b>51.030</b>	<b>מצעים ותשתיות</b>				
51.030.0008	מצע סוג א' לרבות פיזור והידוק מבוקר, המצע יסופק ממחצבה מאושרת.	מ"ק	20.00		

סעיף	תאור	יח'	כמות	מחיר	סה"כ
	סה"כ למצעים ותשתיות				
	סה"כ לסלילת כבישים ורחבות				

**ריכוז תתי פרקים לחדר שנאים אלעין - למכרז**

02	עבודות בטון יצוק באתר
02.011	מצעים לעבודות בטון
40	פיתוח נופי
40.053	ריצוף באבנים משתלבות
40.061	קירות תומכים מבטון ובלוקי בטון
51	סלילת כבישים ורחבות
51.010	עבודות הכנה ופירוק
51.030	מצעים ותשתיות
	סה"כ

**סה"כ לחדר שנאים אלעין - למכרז**

**סה"כ לחדר שנאים אלעין - למכרז**




	02	עבודות בטון יצוק באתר
	40	פיתוח נופי
	51	סלילת כבישים ורחבות
		סה"כ עלות
		מע"מ בשיעור 17%
		סה"כ כולל מע"מ

הנהלת החברה

הממונה על הכספים



מנהל הפרוייקט

מאשר כתב הכמויות

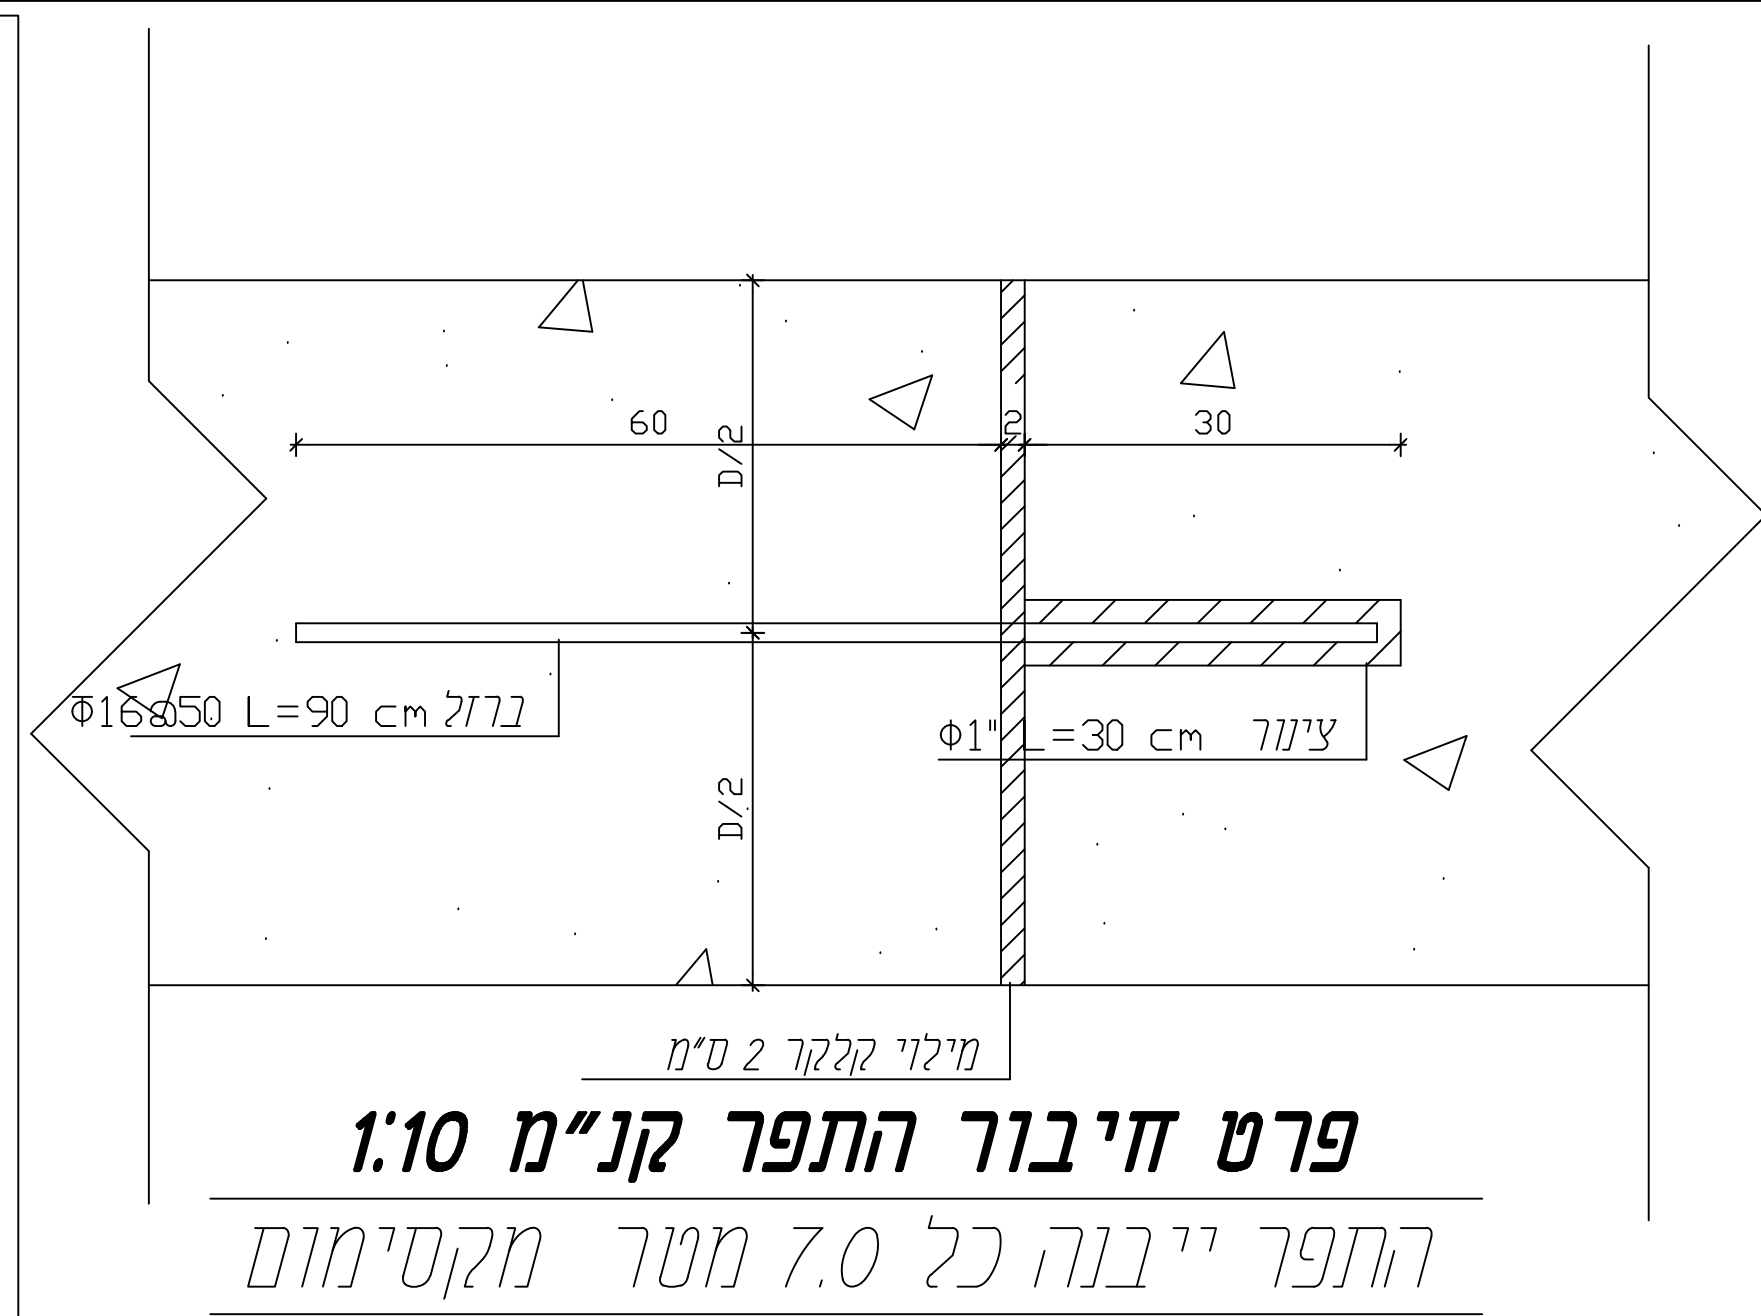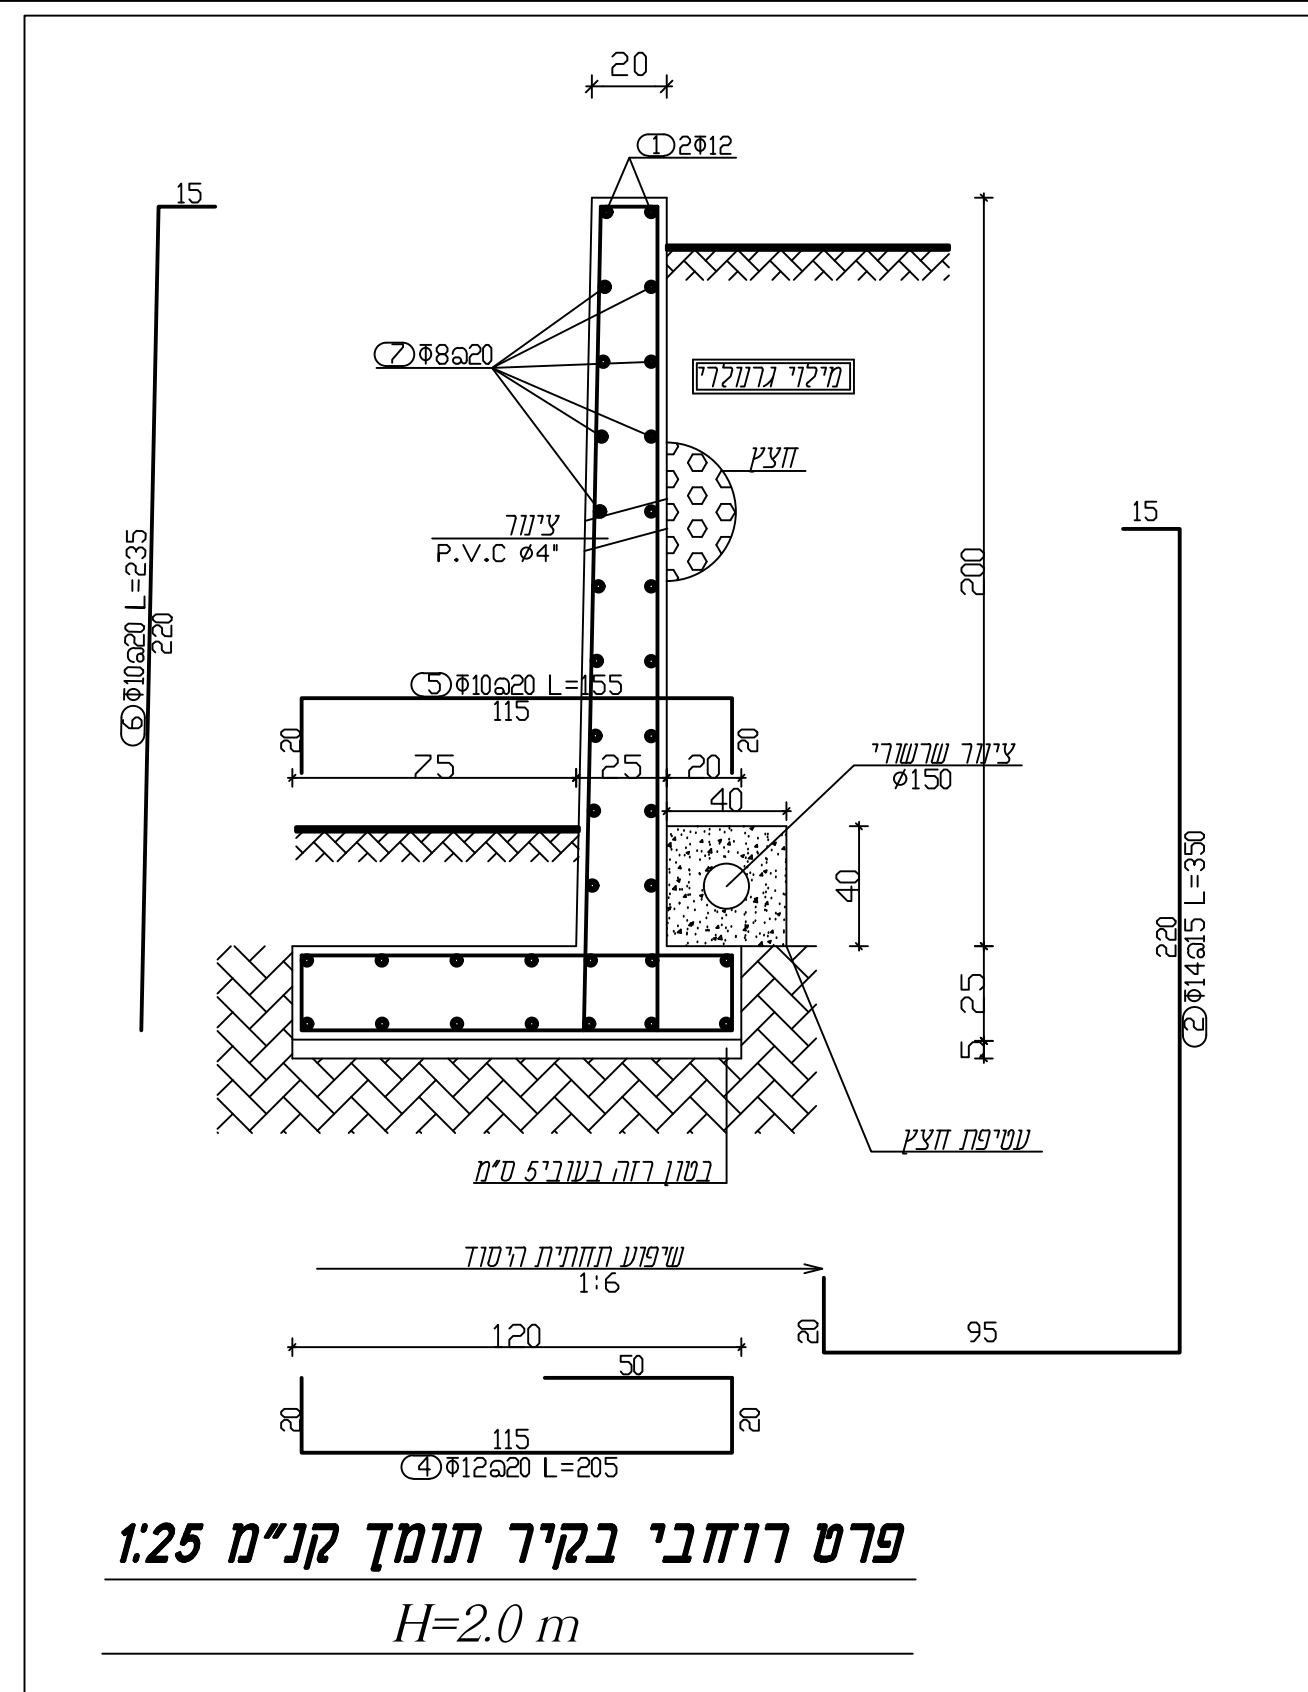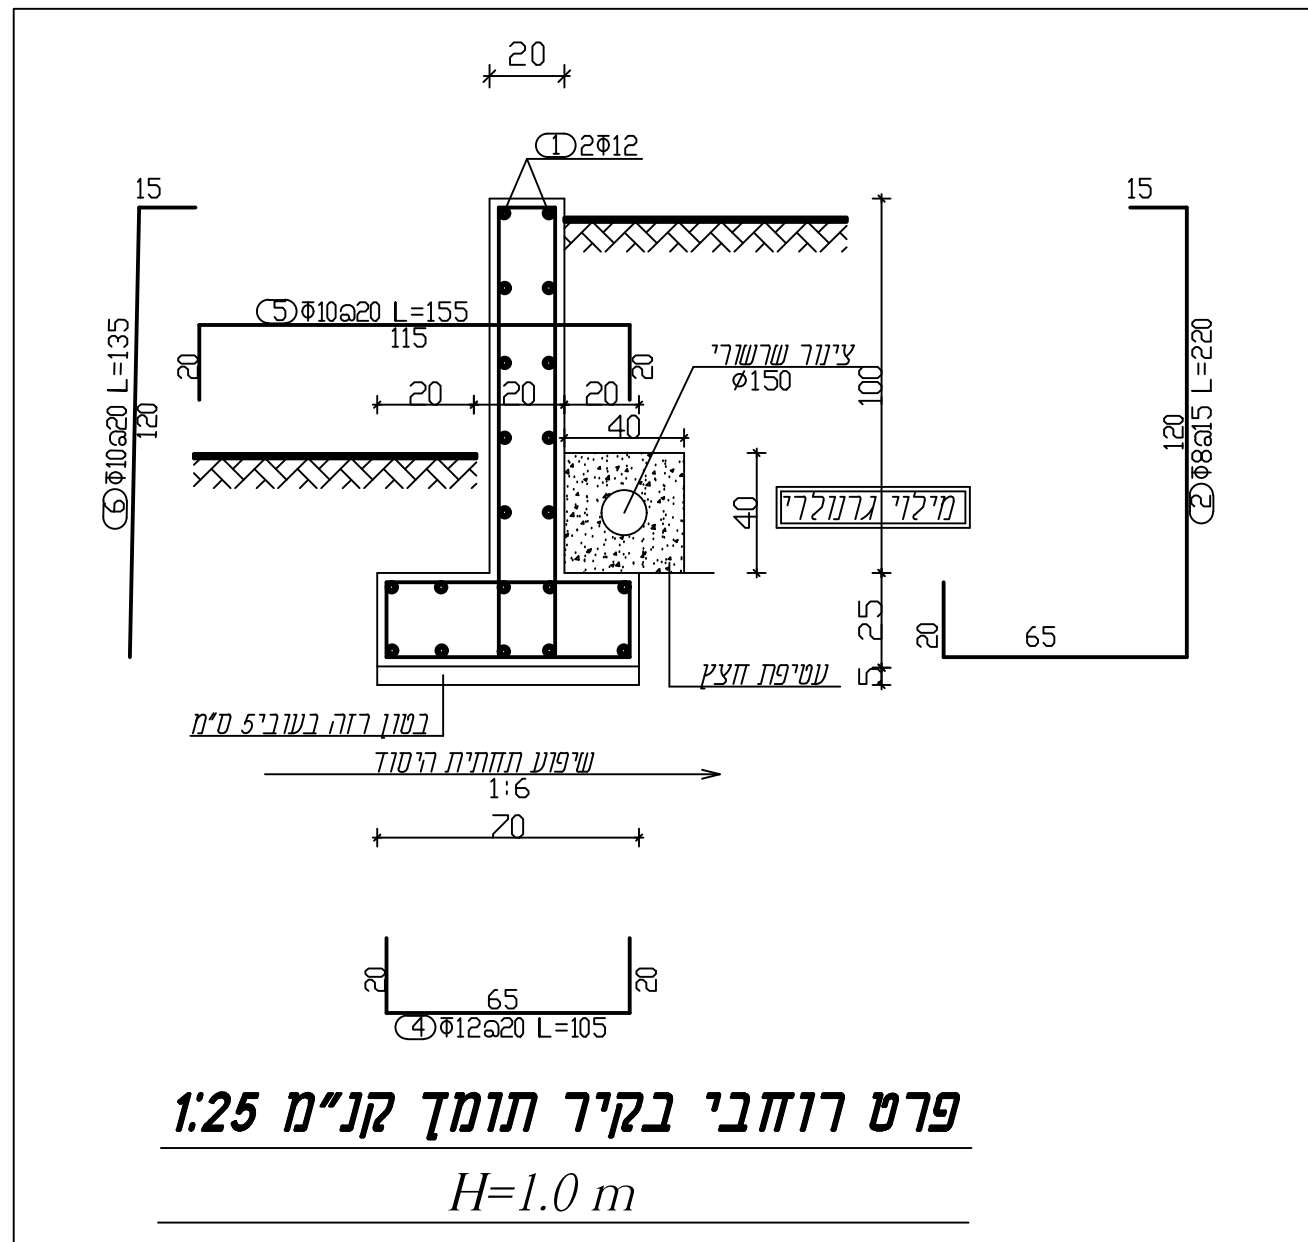

**הערות:-**

- (1) סוג הבטון ב-30
- (2) יש לקבל אישור מהנדס עם חפירת היסודות ולפני היציקה.
- (3) המילוי בגב הקיר יהיה מחומר גראולארי העונה על הדרישות של חומר המילוי המבוקר, לשפוך בשכבות 25 ס"מ ולהדק עם מים.
- (4) השיפוע ליסוד הקיר ייעשה בכל מקרה בחפירה או חציבה בהתאם להנחיות המתכנן.
- (5) יש לחפור לפחות עד עומק 1.5 מטר לפחות מתחת לפני קרקע טבעית ולקבל את אישורו של המהנדס האזרחי.

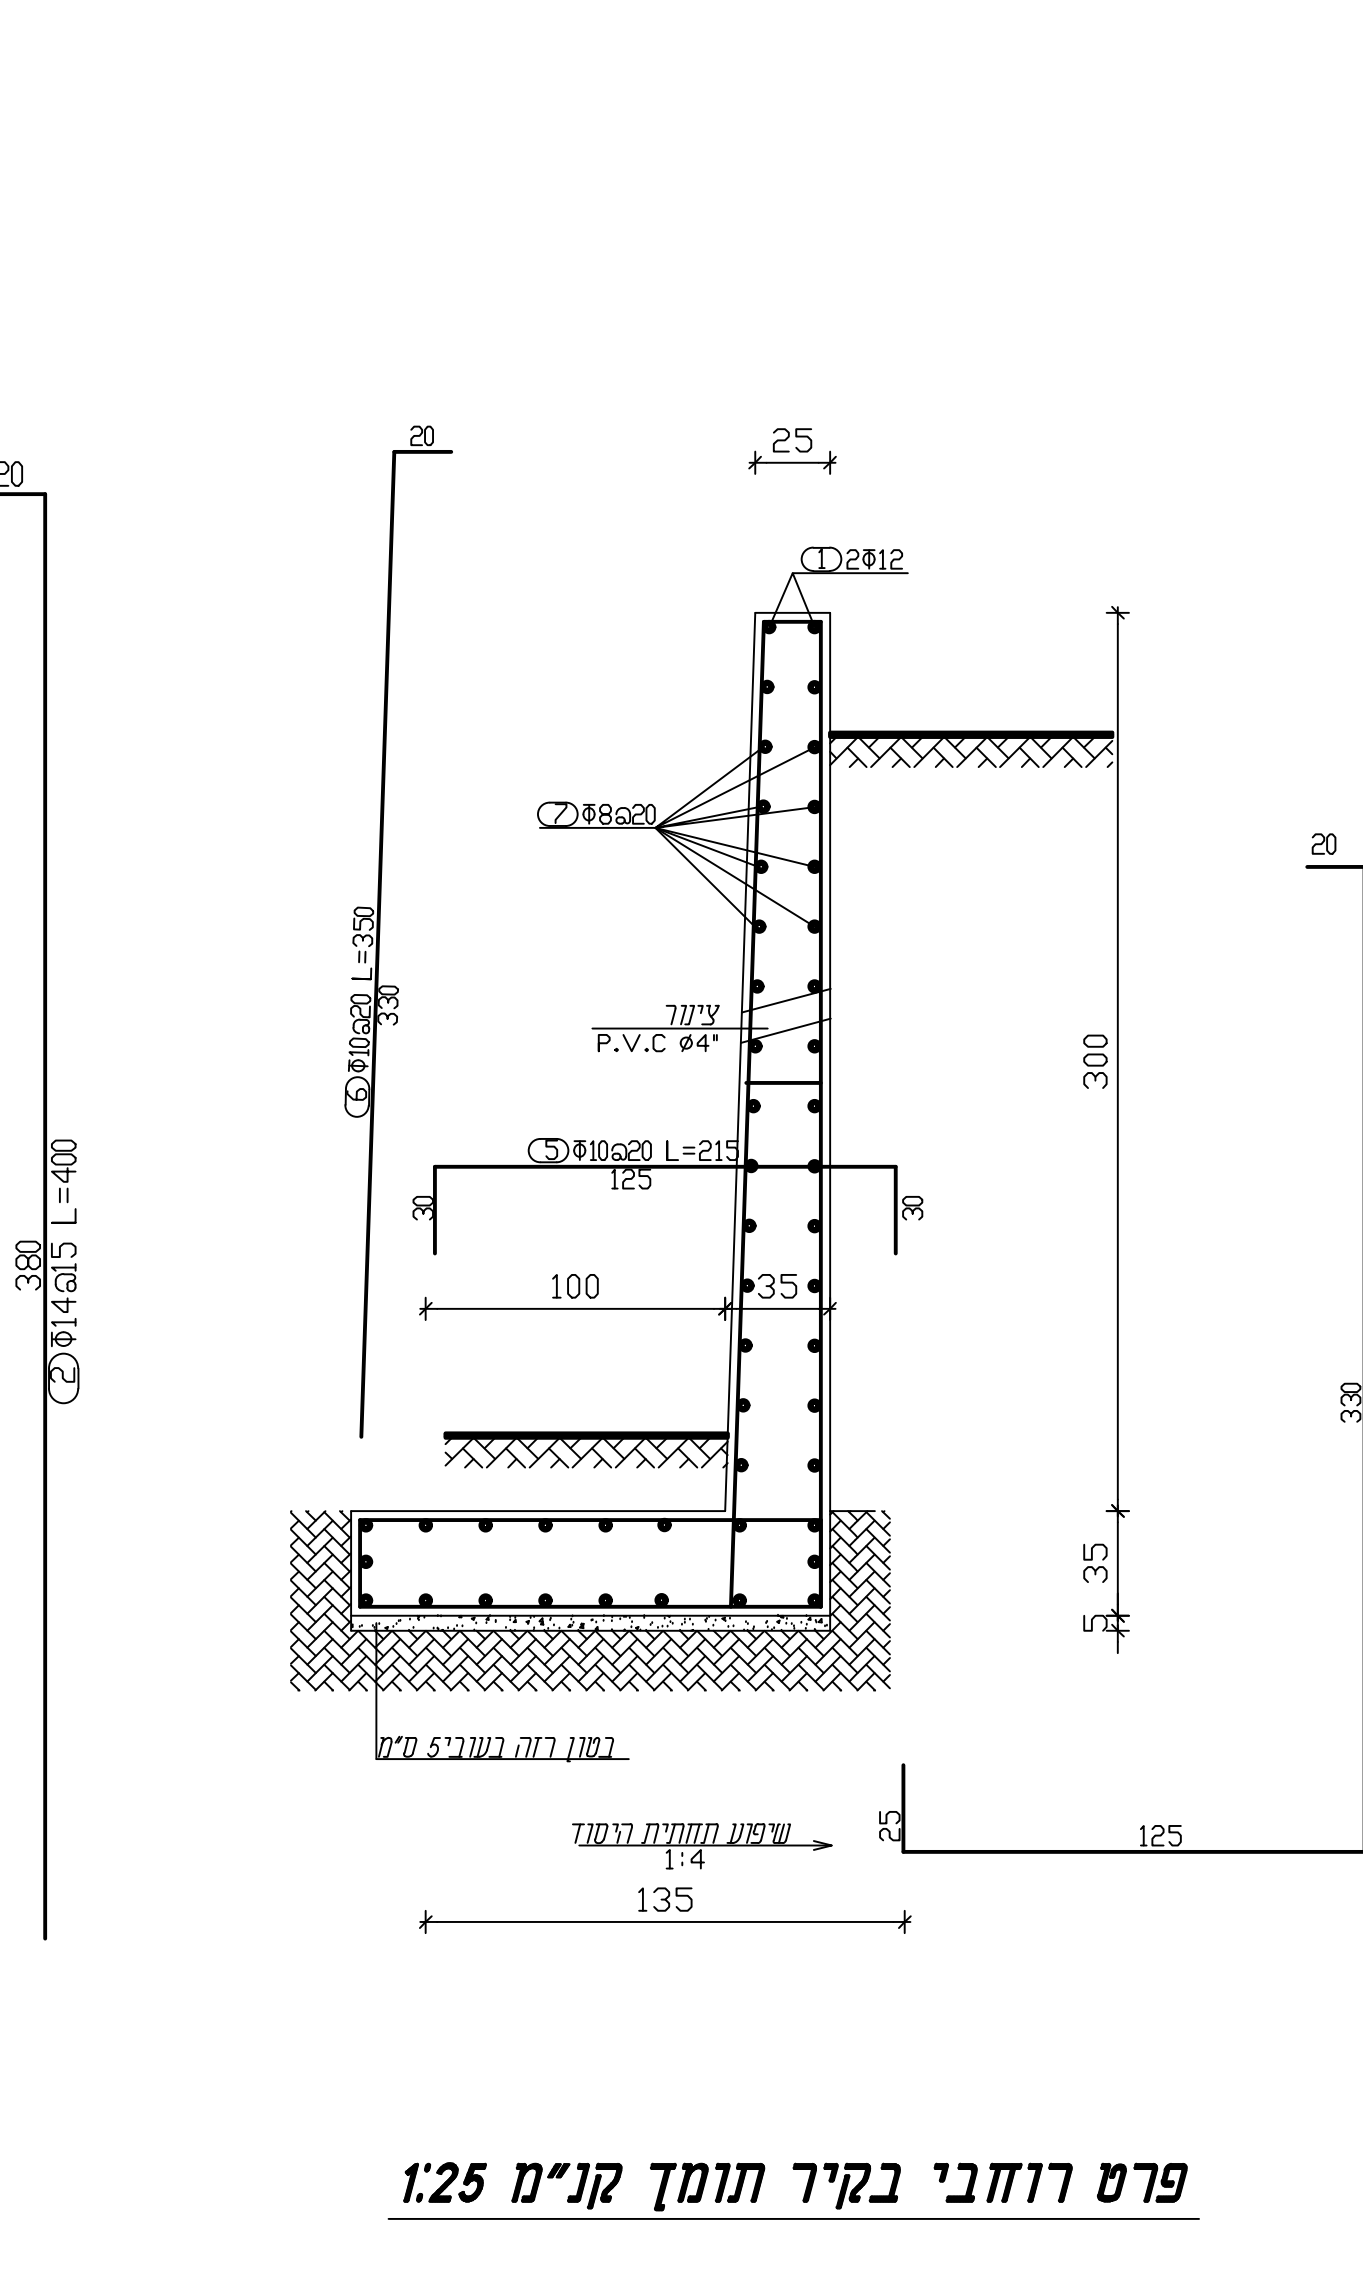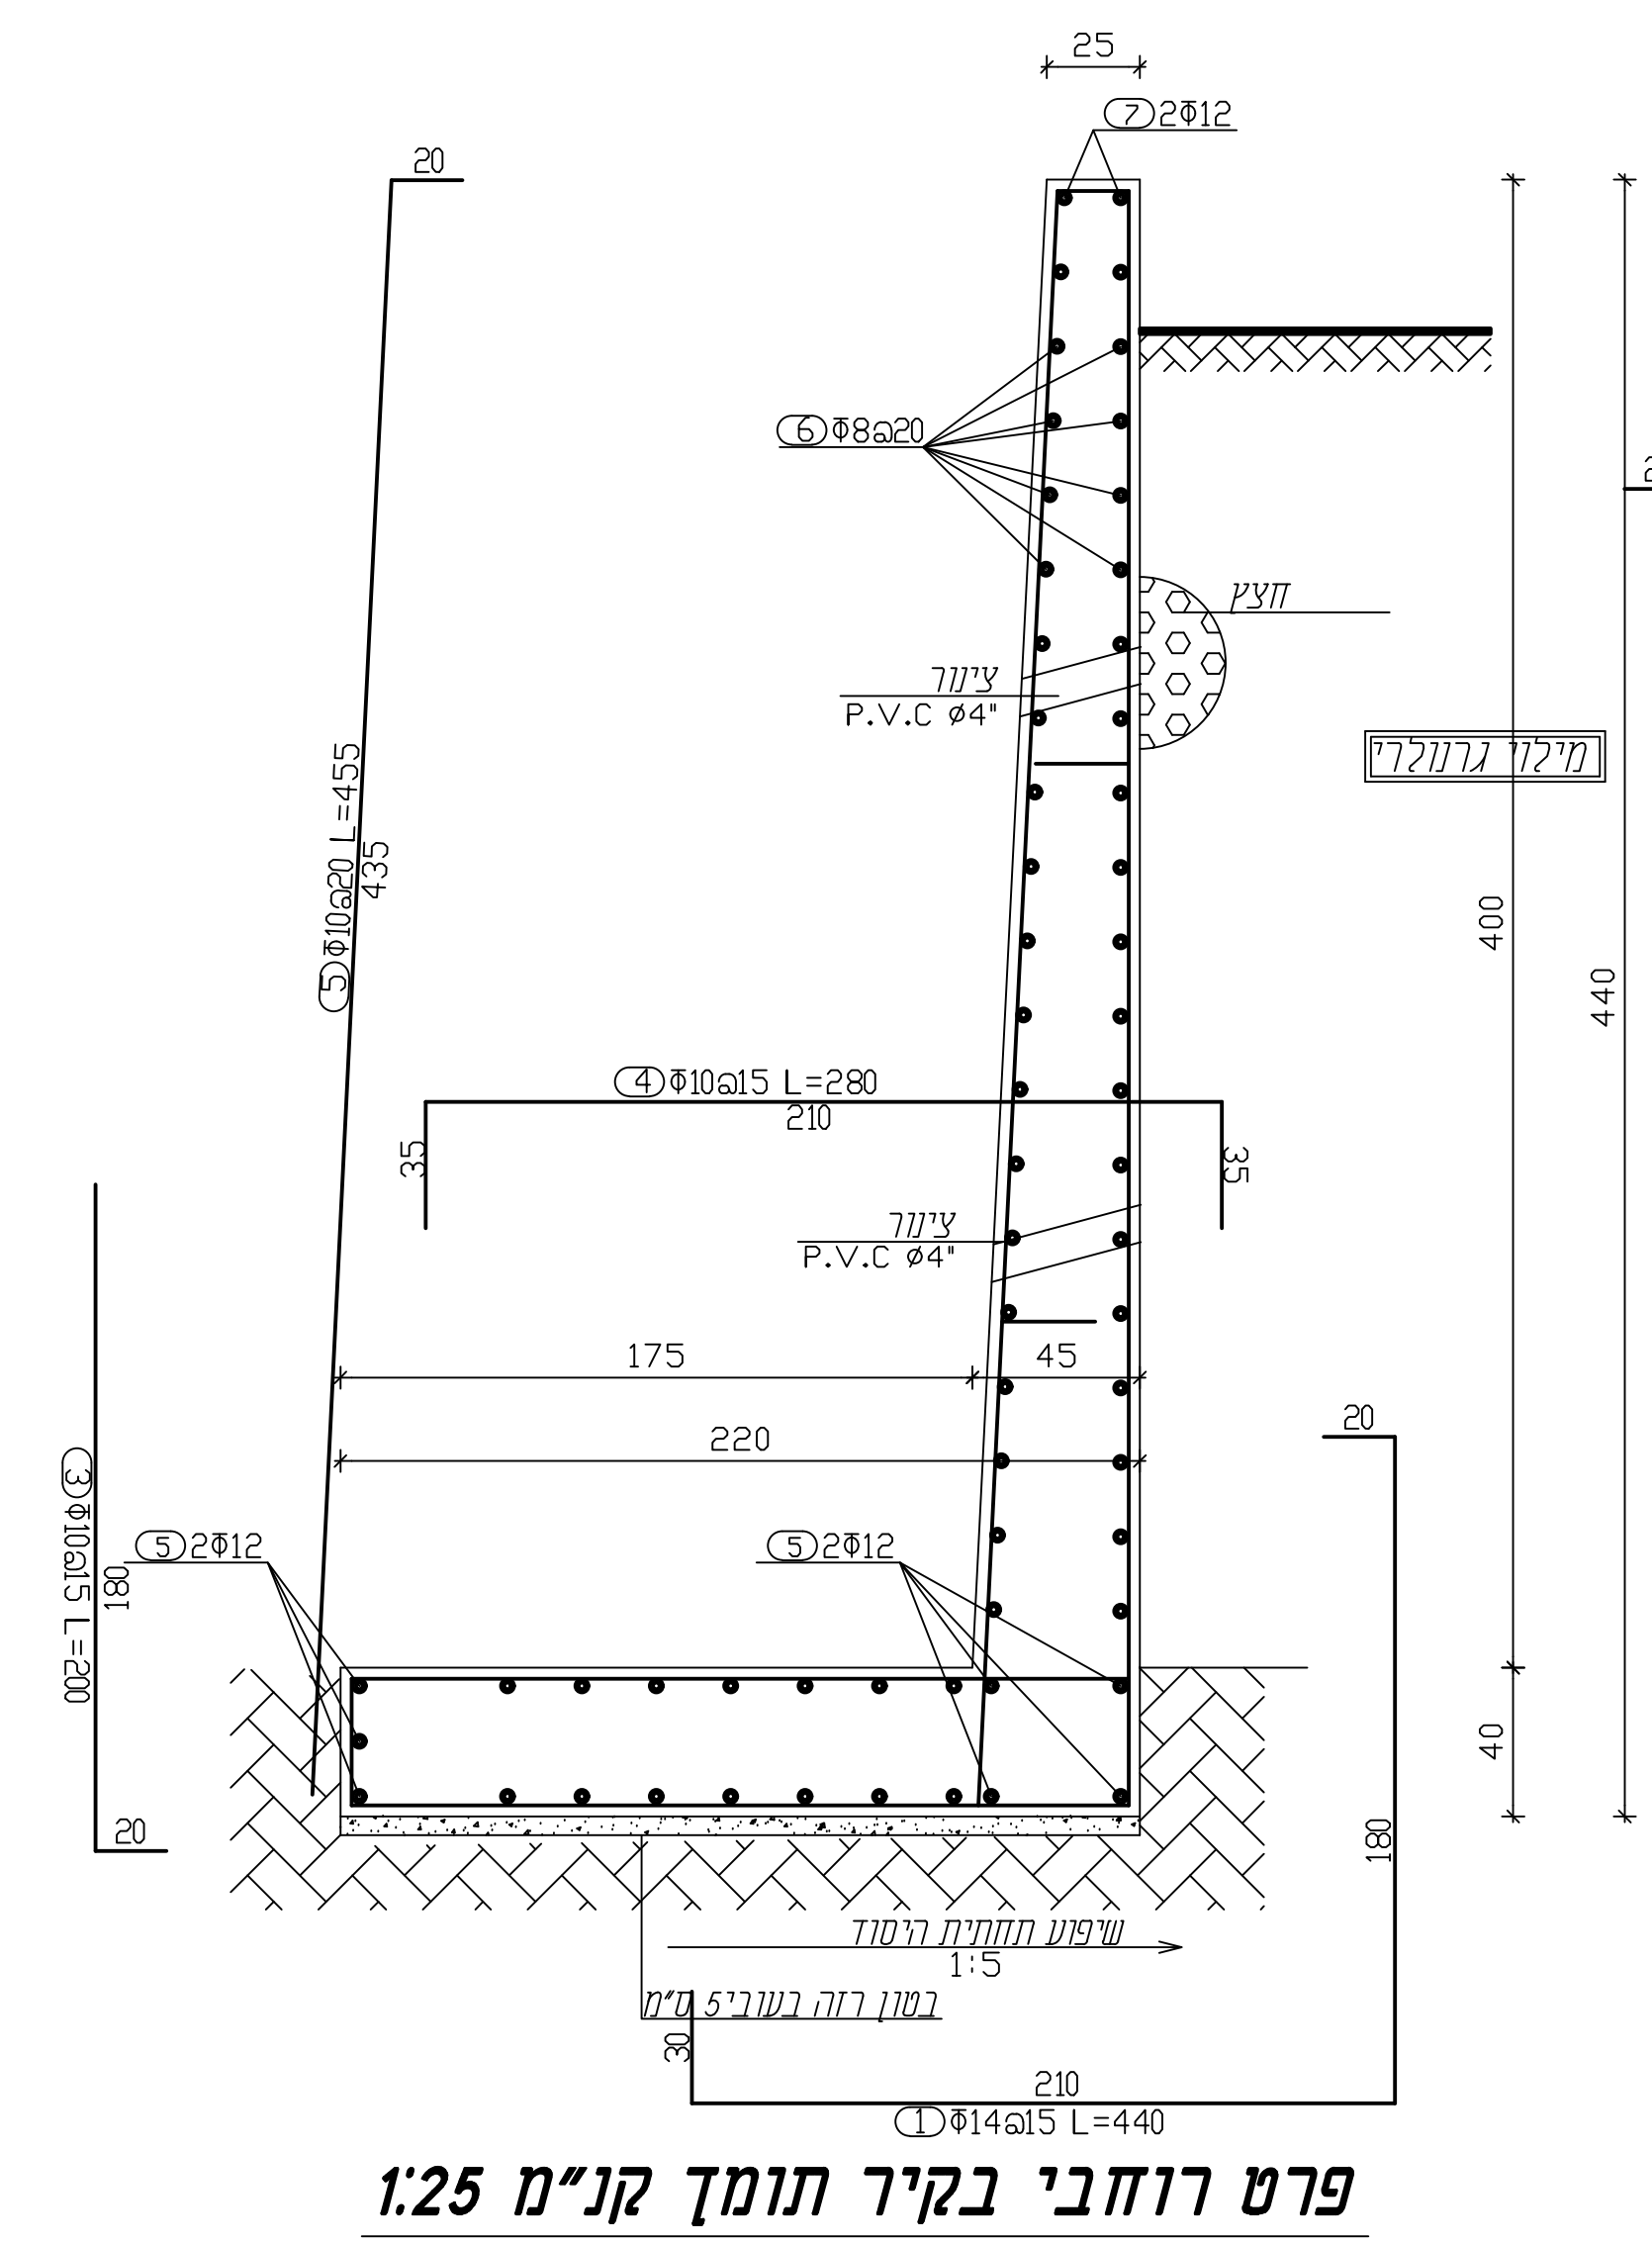




העררה: מחוק מצדו בין  
התעלה לחקוב מאובס  
יהיה 5.0 מ' לפחות.

שתי ישיב' תעלה ופולקבלי פחו  
(אבוק/אבן שוטפת)  
ישיב' חופית וקבועה מחק של  
שורת הימנה לרכב כקד של  
מת' לעובדיה.

תעלה: "פיר אלאס" 5" - 3"  
הזמנה: 300079711 - 3"  
זושי: 18814  
חוקה: 56  
מגזר: 56/3A

18/06/2023  
תוחפה בהלס/  
חברת התעלה

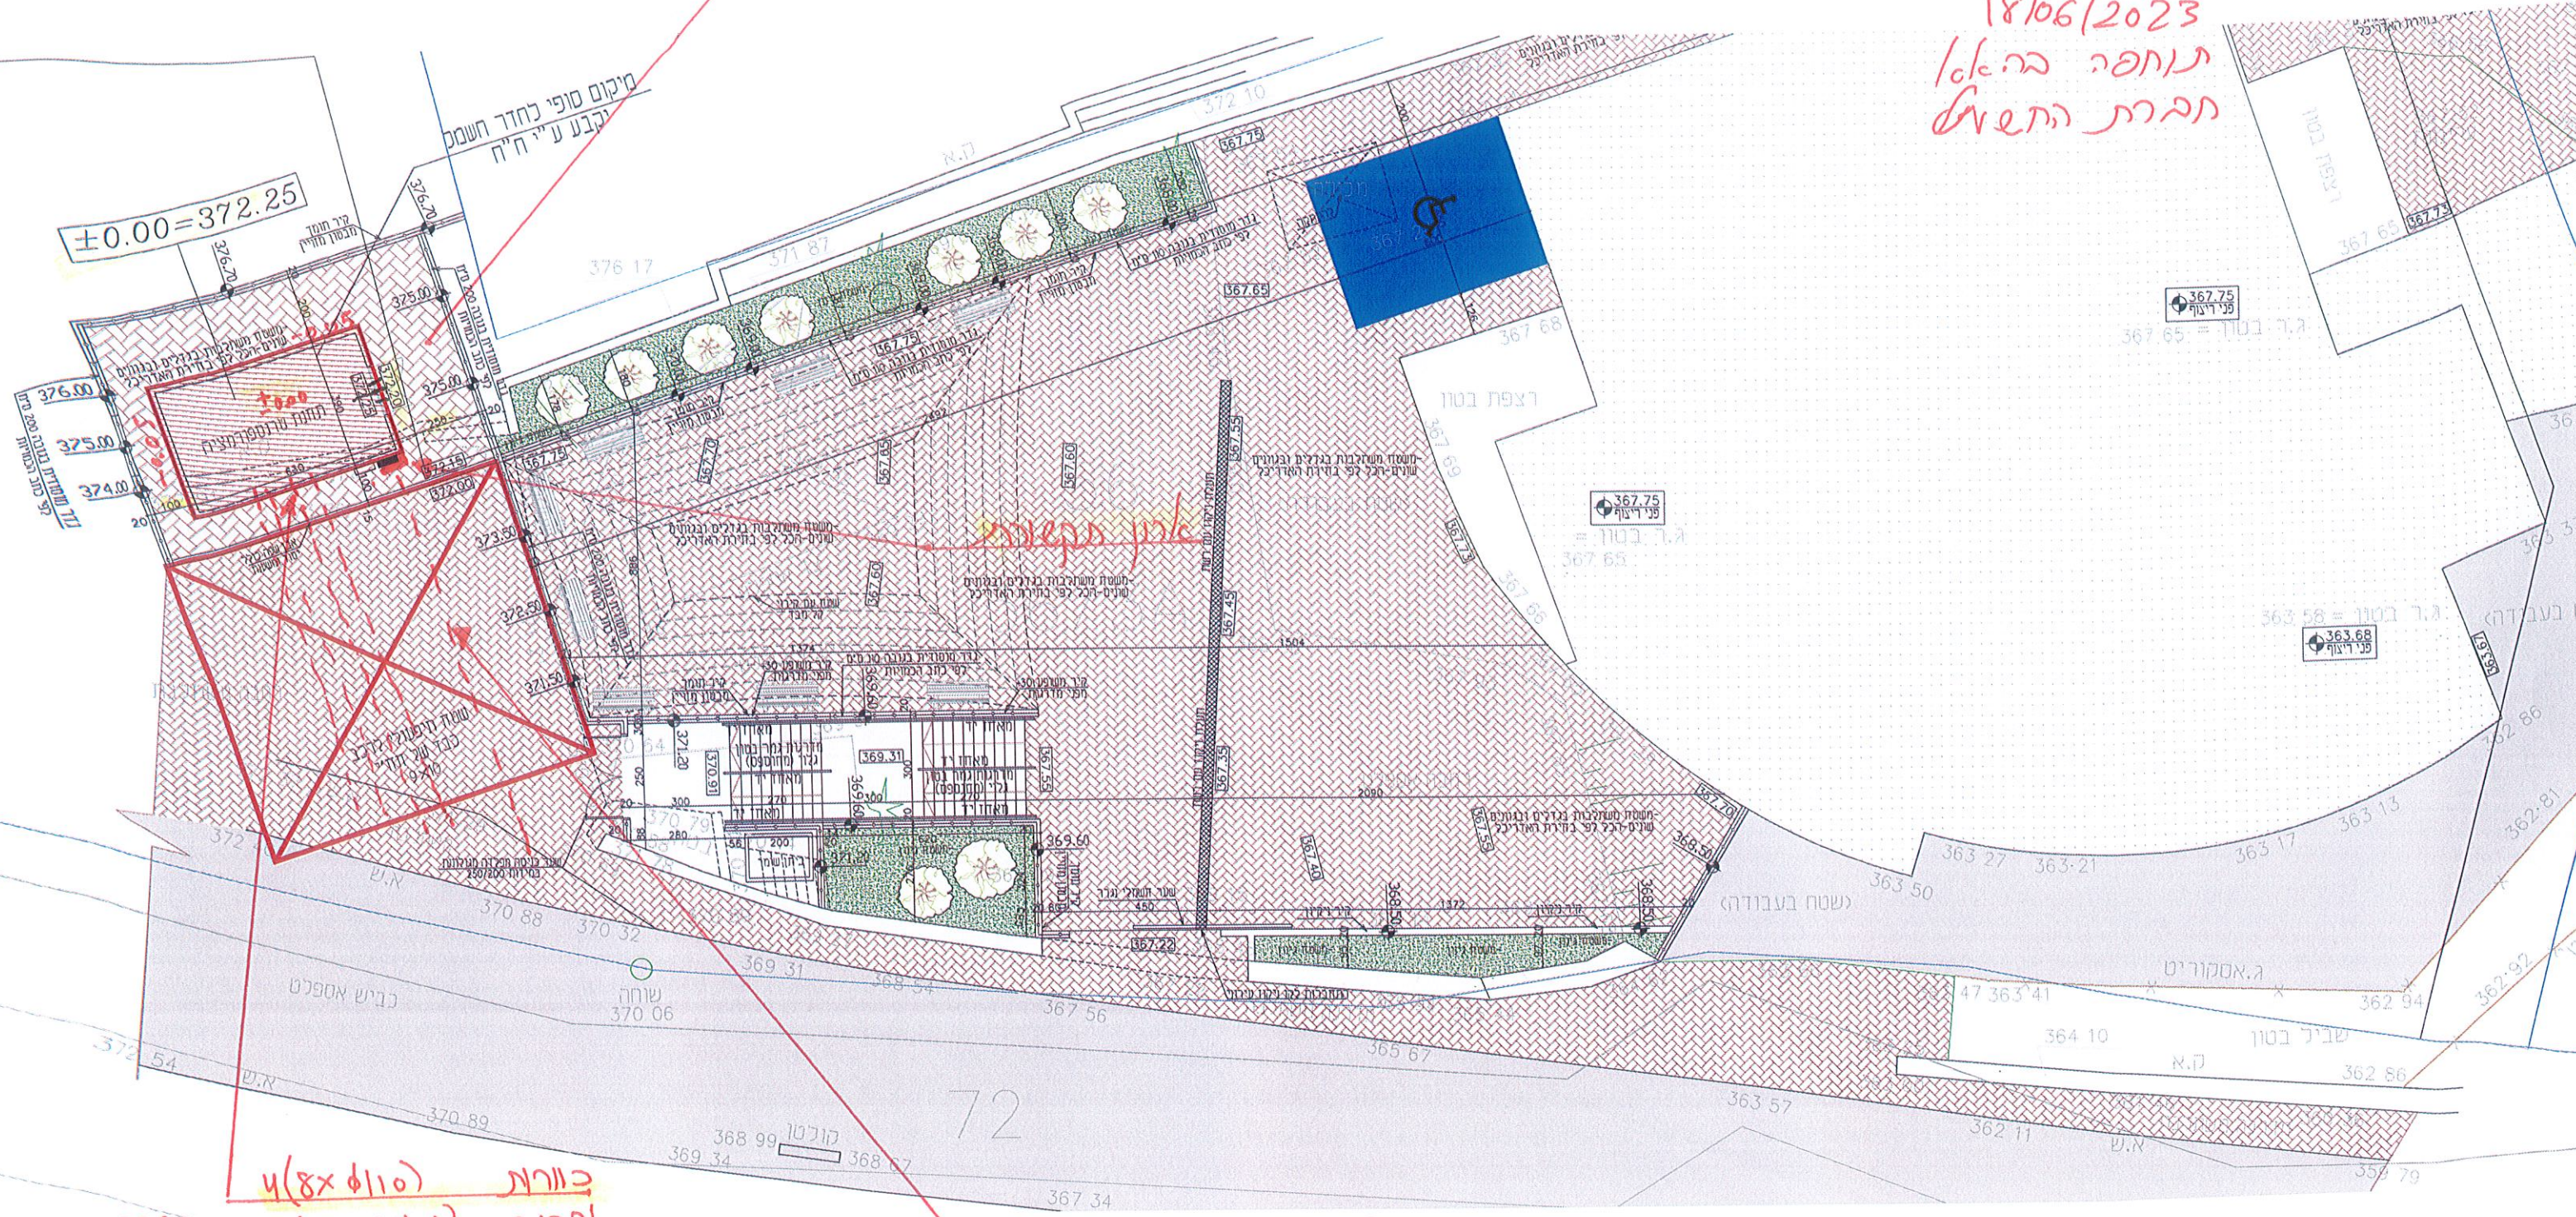

בזרות (סולא 8x4)  
אבהחק זינוחת סולא 32 PVC  
צד 6, עובי זולפן 2.90 מ"מ,  
יזעו 8.5 מ' במזרכה  
הזיבורית, סזורים מבחול ע'  
מכסים סלנדרט חח'.

זינוור שרזורי עגור  
מיצב התקשרות, סולא 2,  
יזעו 8.5 מ' במזרכה  
הזיבורית, קצה עזינוור הזמור  
לתעלה קולט ג.ס מ' מאל לקרקע.  
זומק זנרר 8.8 מ', ריזום כיסוף 1.0 מ'.